



タンクヤード伏図 S=1:40

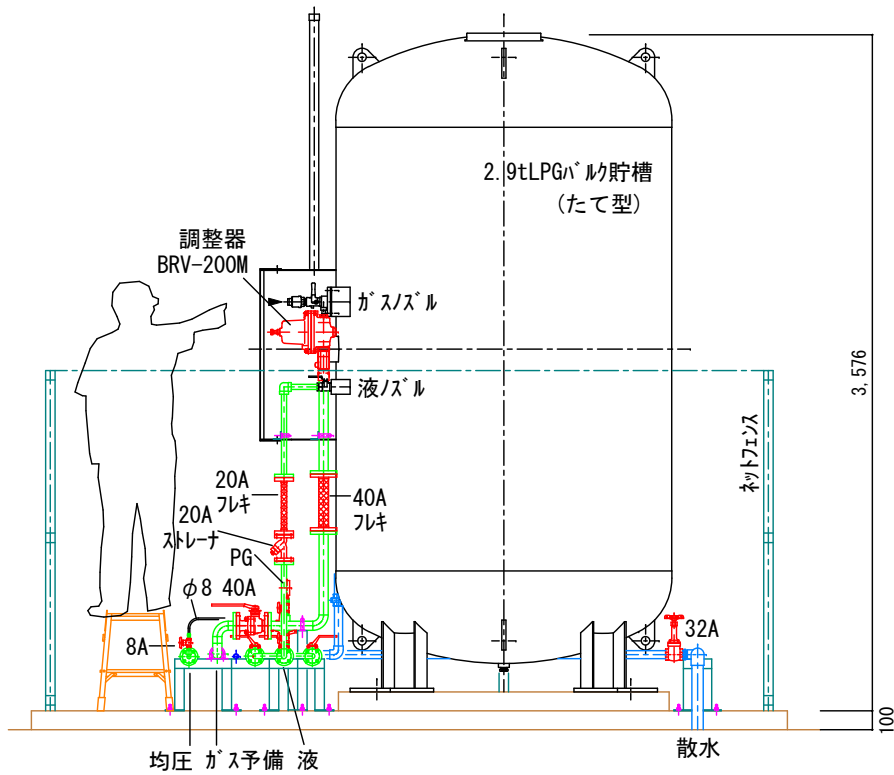

貯槽取出部詳細 S=1:40

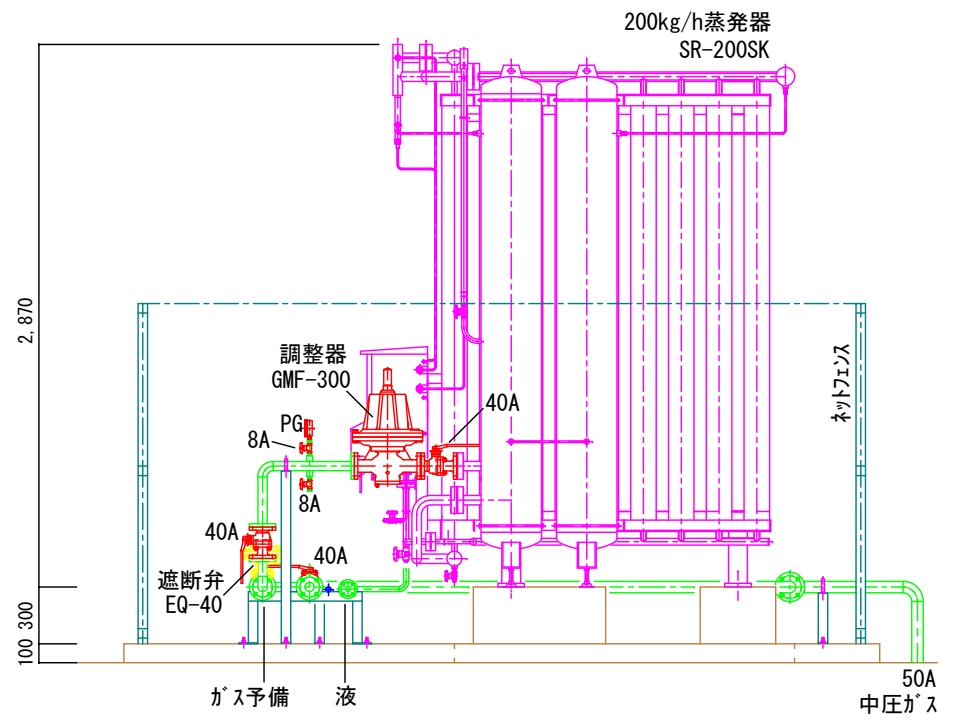


蒸発器取出部詳細 S=1:40

CUSTOMER.	沖縄県飼料協業組合 殿向			
2.9tバルブ貯槽3基設置				
LPG供給設備 配管図(伏図・立面図)				
NISHI NIPPON PIPING. CO.				
SCALE.	1:40	DRAWING DATE.	13/04/21	PAGE.
CHIEF.	CHARGE.	CHECKED.	DRAWN.	TRACED.

凡		ホ-ル弁 (F)		緊急遮断弁		1次調整器
		ホ-ル弁 (S)		ストップ弁		2次調整器
例		ストレーナ弁		圧力計		
		安全弁		フィルタ		

ガス漏洩検知警報器感知部

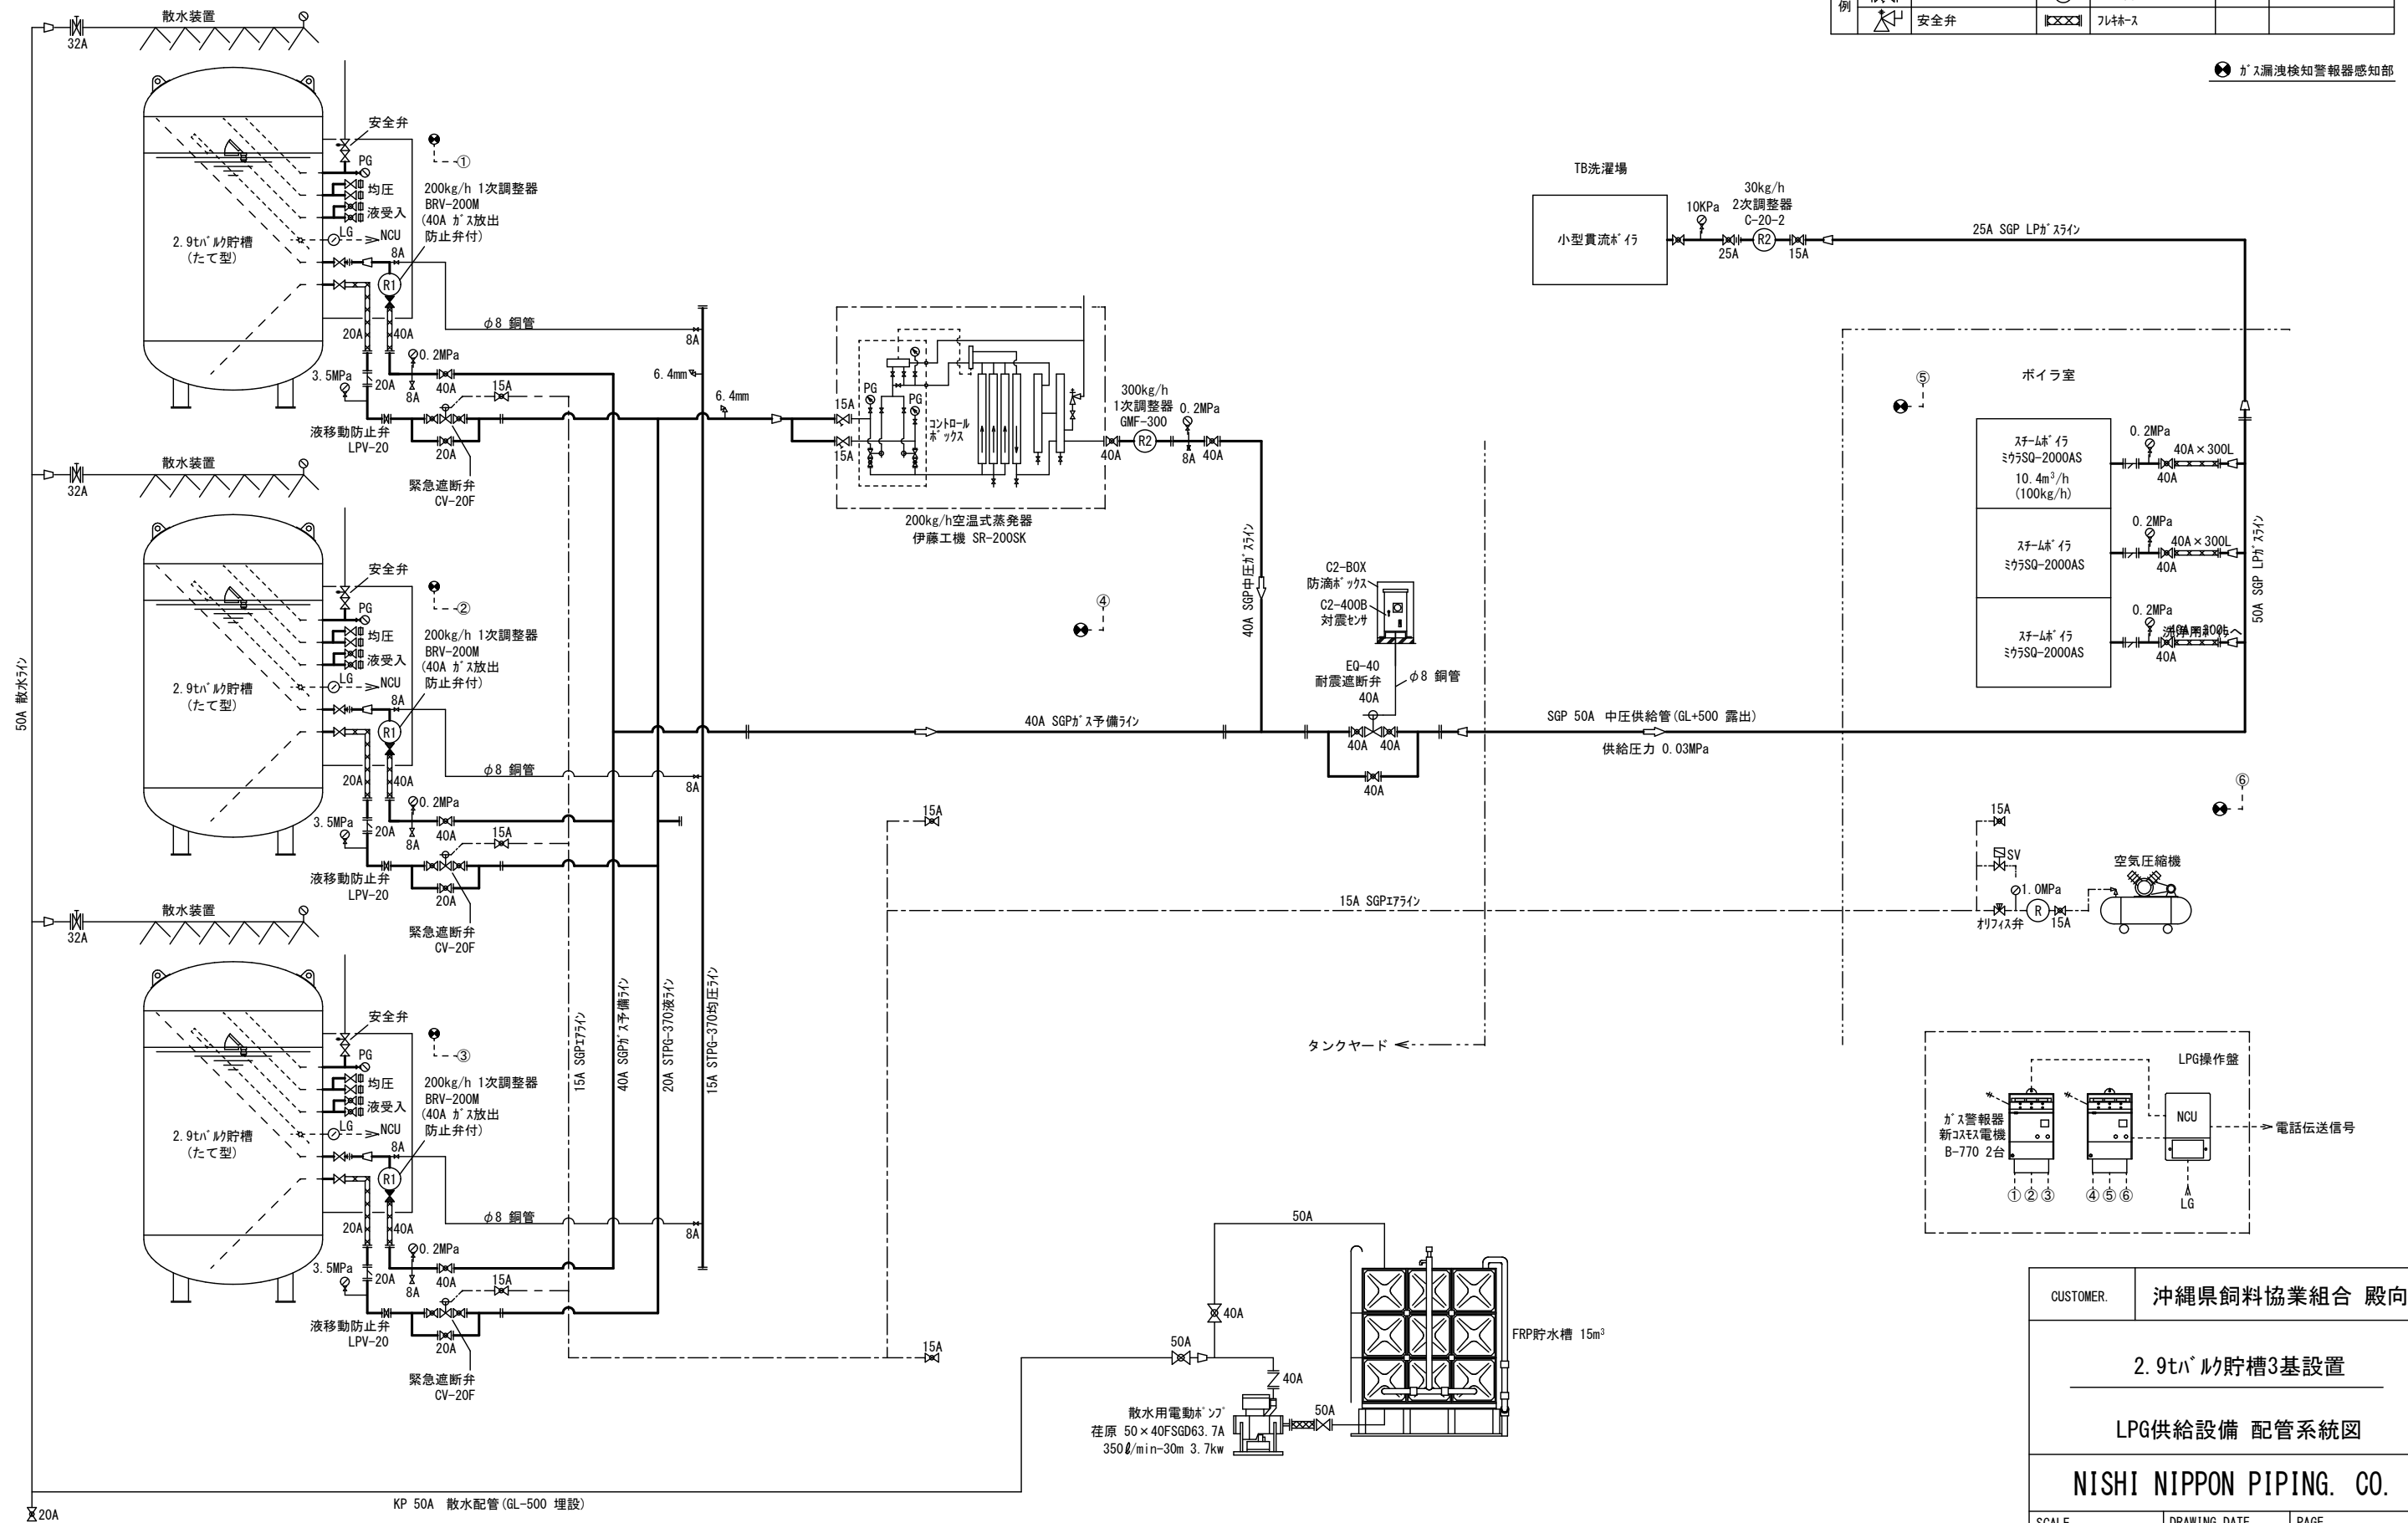

CUSTOMER.	沖縄県飼料協業組合 殿向			
2.9t ^ハ 貯槽3基設置				
LPG供給設備 配管系統図				
NISHI NIPPON PIPING. CO.				
SCALE.	DRAWING DATE.	PAGE.		
1:---	13/03/21			
CHIEF.	CHARGE.	CHECKED.	DRAWN.	TRACED.